

せんだい演劇工房10-BOX box-1 バトン図 1/50 (A3)

会場	面積	約117㎡
	間口	8835mm
	奥行	13360mm
	天上高	4370mm
	バトン高	4000mm

搬入口	間口	3400mm
	高さ	2945mm

使用日時



平成 年 月 日 : から
平成 年 月 日 : まで

公演名

団体名

担当者名

連絡先

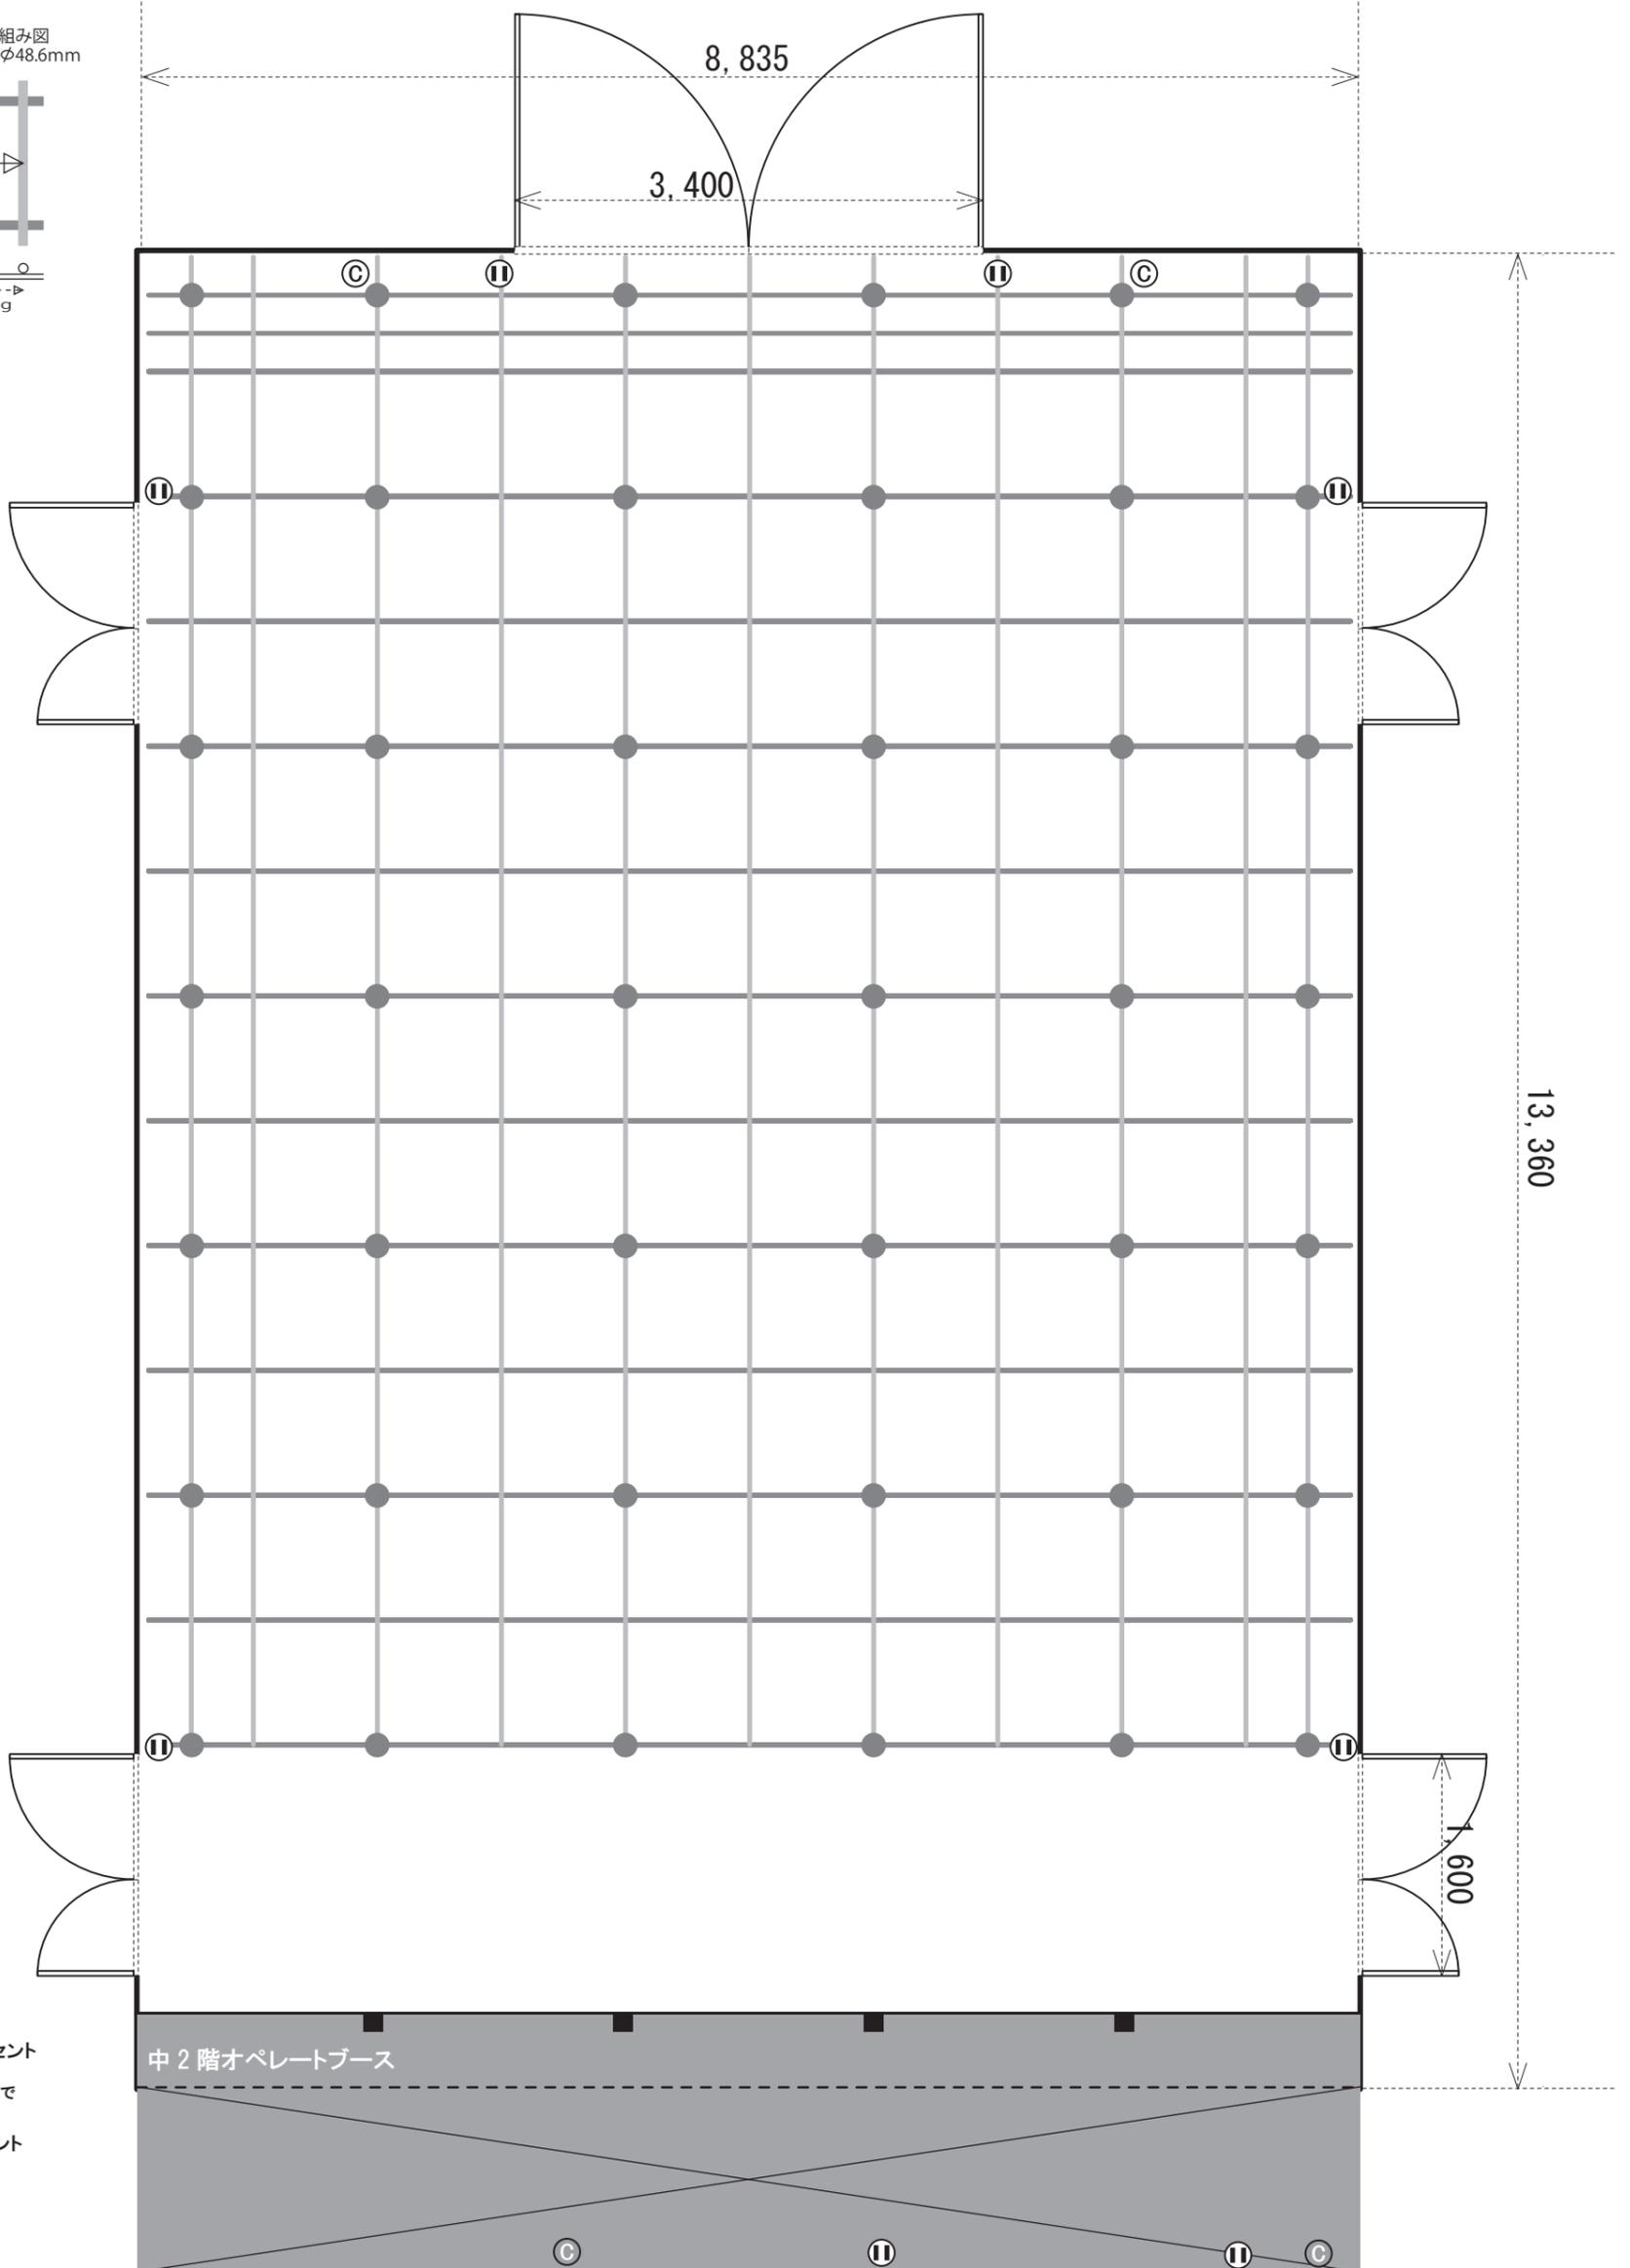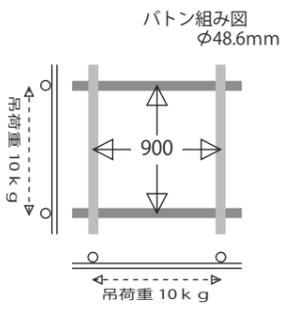

せんだい演劇工房 10-BOX

〒984-0015 仙台市若林区卸町2丁目12-9

TEL 022-782-7510 / FAX 022-235-8610

Email box-10@k2.dion.ne.jp



IO-BOX