


せんだい演劇工房10-BOX box-1 平面図 1/50 (A3)

会場 面積 約117㎡
間口 8835mm
奥行 13360mm
天上高 4370mm
バトン高 4000mm

搬入口 間口 3400mm
高さ 2945mm

使用日時	公演名	担当者名
平成 年 月 日 : から	団体名	連絡先
平成 年 月 日 : まで		

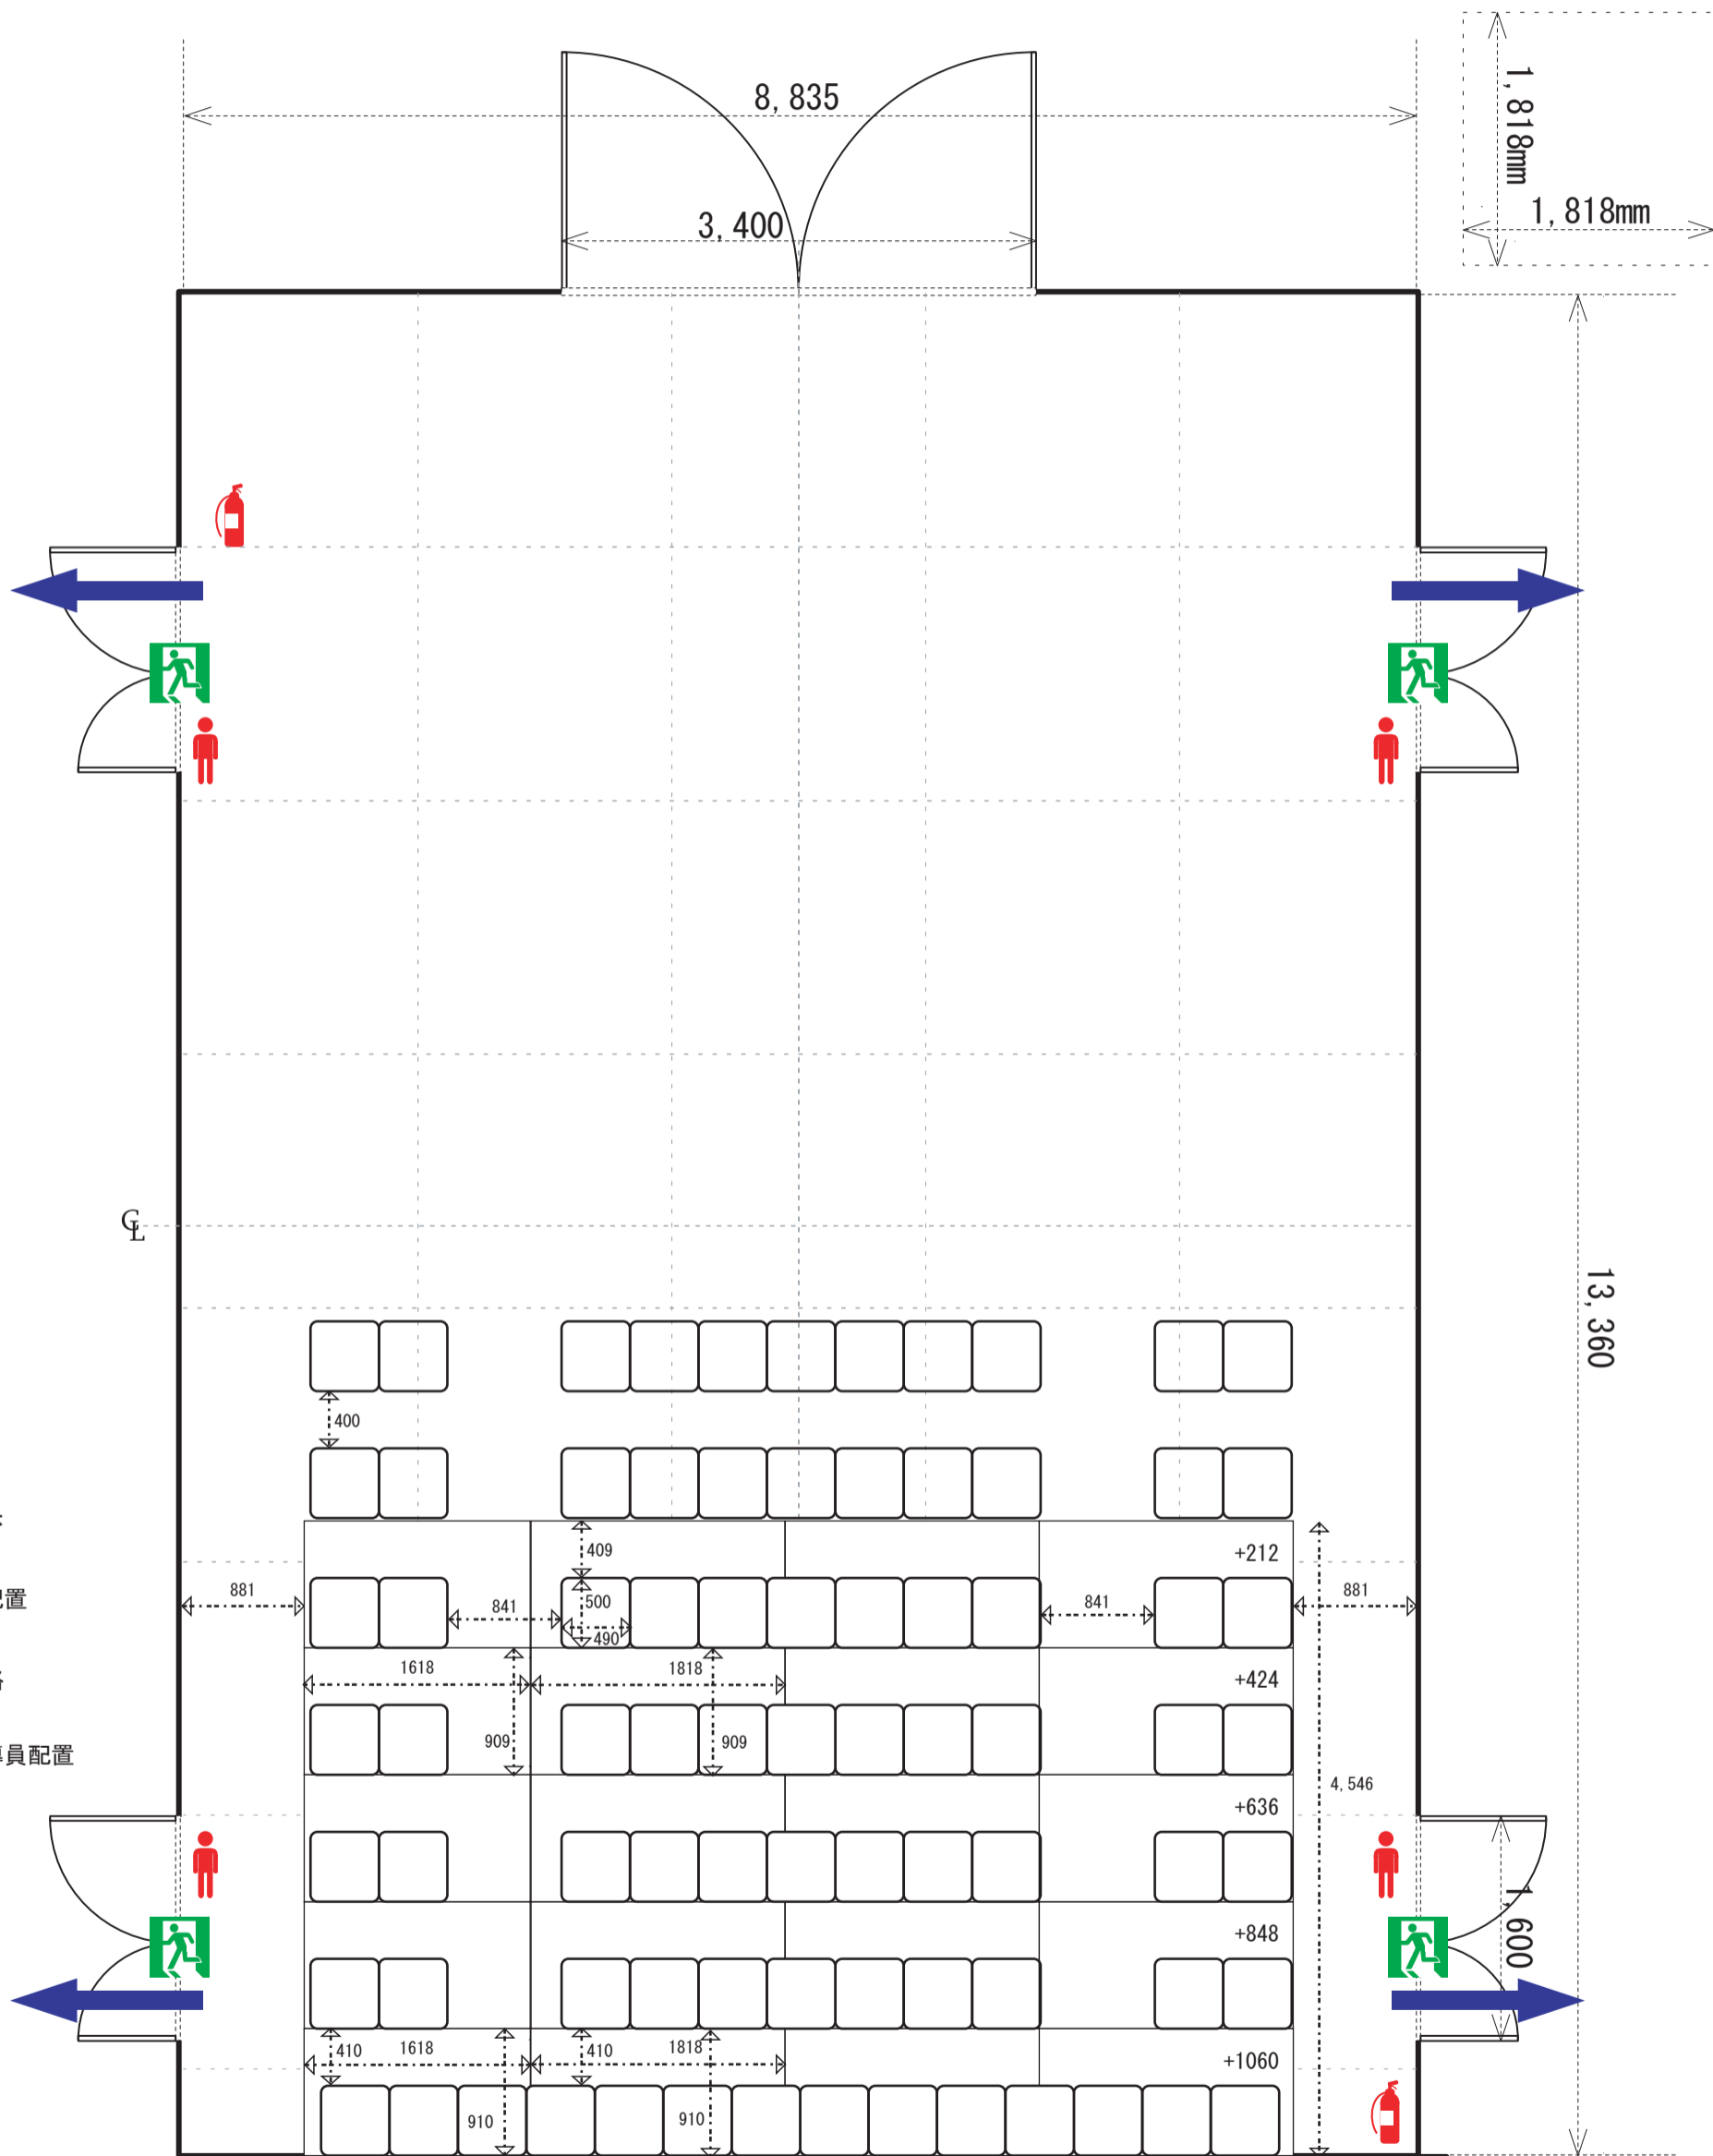

座席数 (合計 席)

イス席	席
ベンチ席	席
棧敷席	席
立見席	席

- ※1 幕類は全て 防災加工済品を使用。
- ※2 客席用イスが5脚以上の場合は 連結の上、配置する。
- ※3 出入り口及び客席付近の幕について、非常時には 係員が速やかに介錯し避難経路を確保する。

せんだい演劇工房 10-BOX

〒984-0015 仙台市若林区卸町2丁目12-9
TEL 022-782-7510 / FAX 022-235-8610
Email box-10@k2.dion.ne.jp

