

# せんだい演劇工房10-BOX box-1 バトン図 1/50 (A3)

|    |      |         |
|----|------|---------|
| 会場 | 面積   | 約117㎡   |
|    | 間口   | 8835mm  |
|    | 奥行   | 13360mm |
|    | 天上高  | 4370mm  |
|    | バトン高 | 4000mm  |

|     |    |        |
|-----|----|--------|
| 搬入口 | 間口 | 3400mm |
|     | 高さ | 2945mm |

使用日時



平成 年 月 日 : から  
平成 年 月 日 : まで

公演名

団体名

担当者名

連絡先

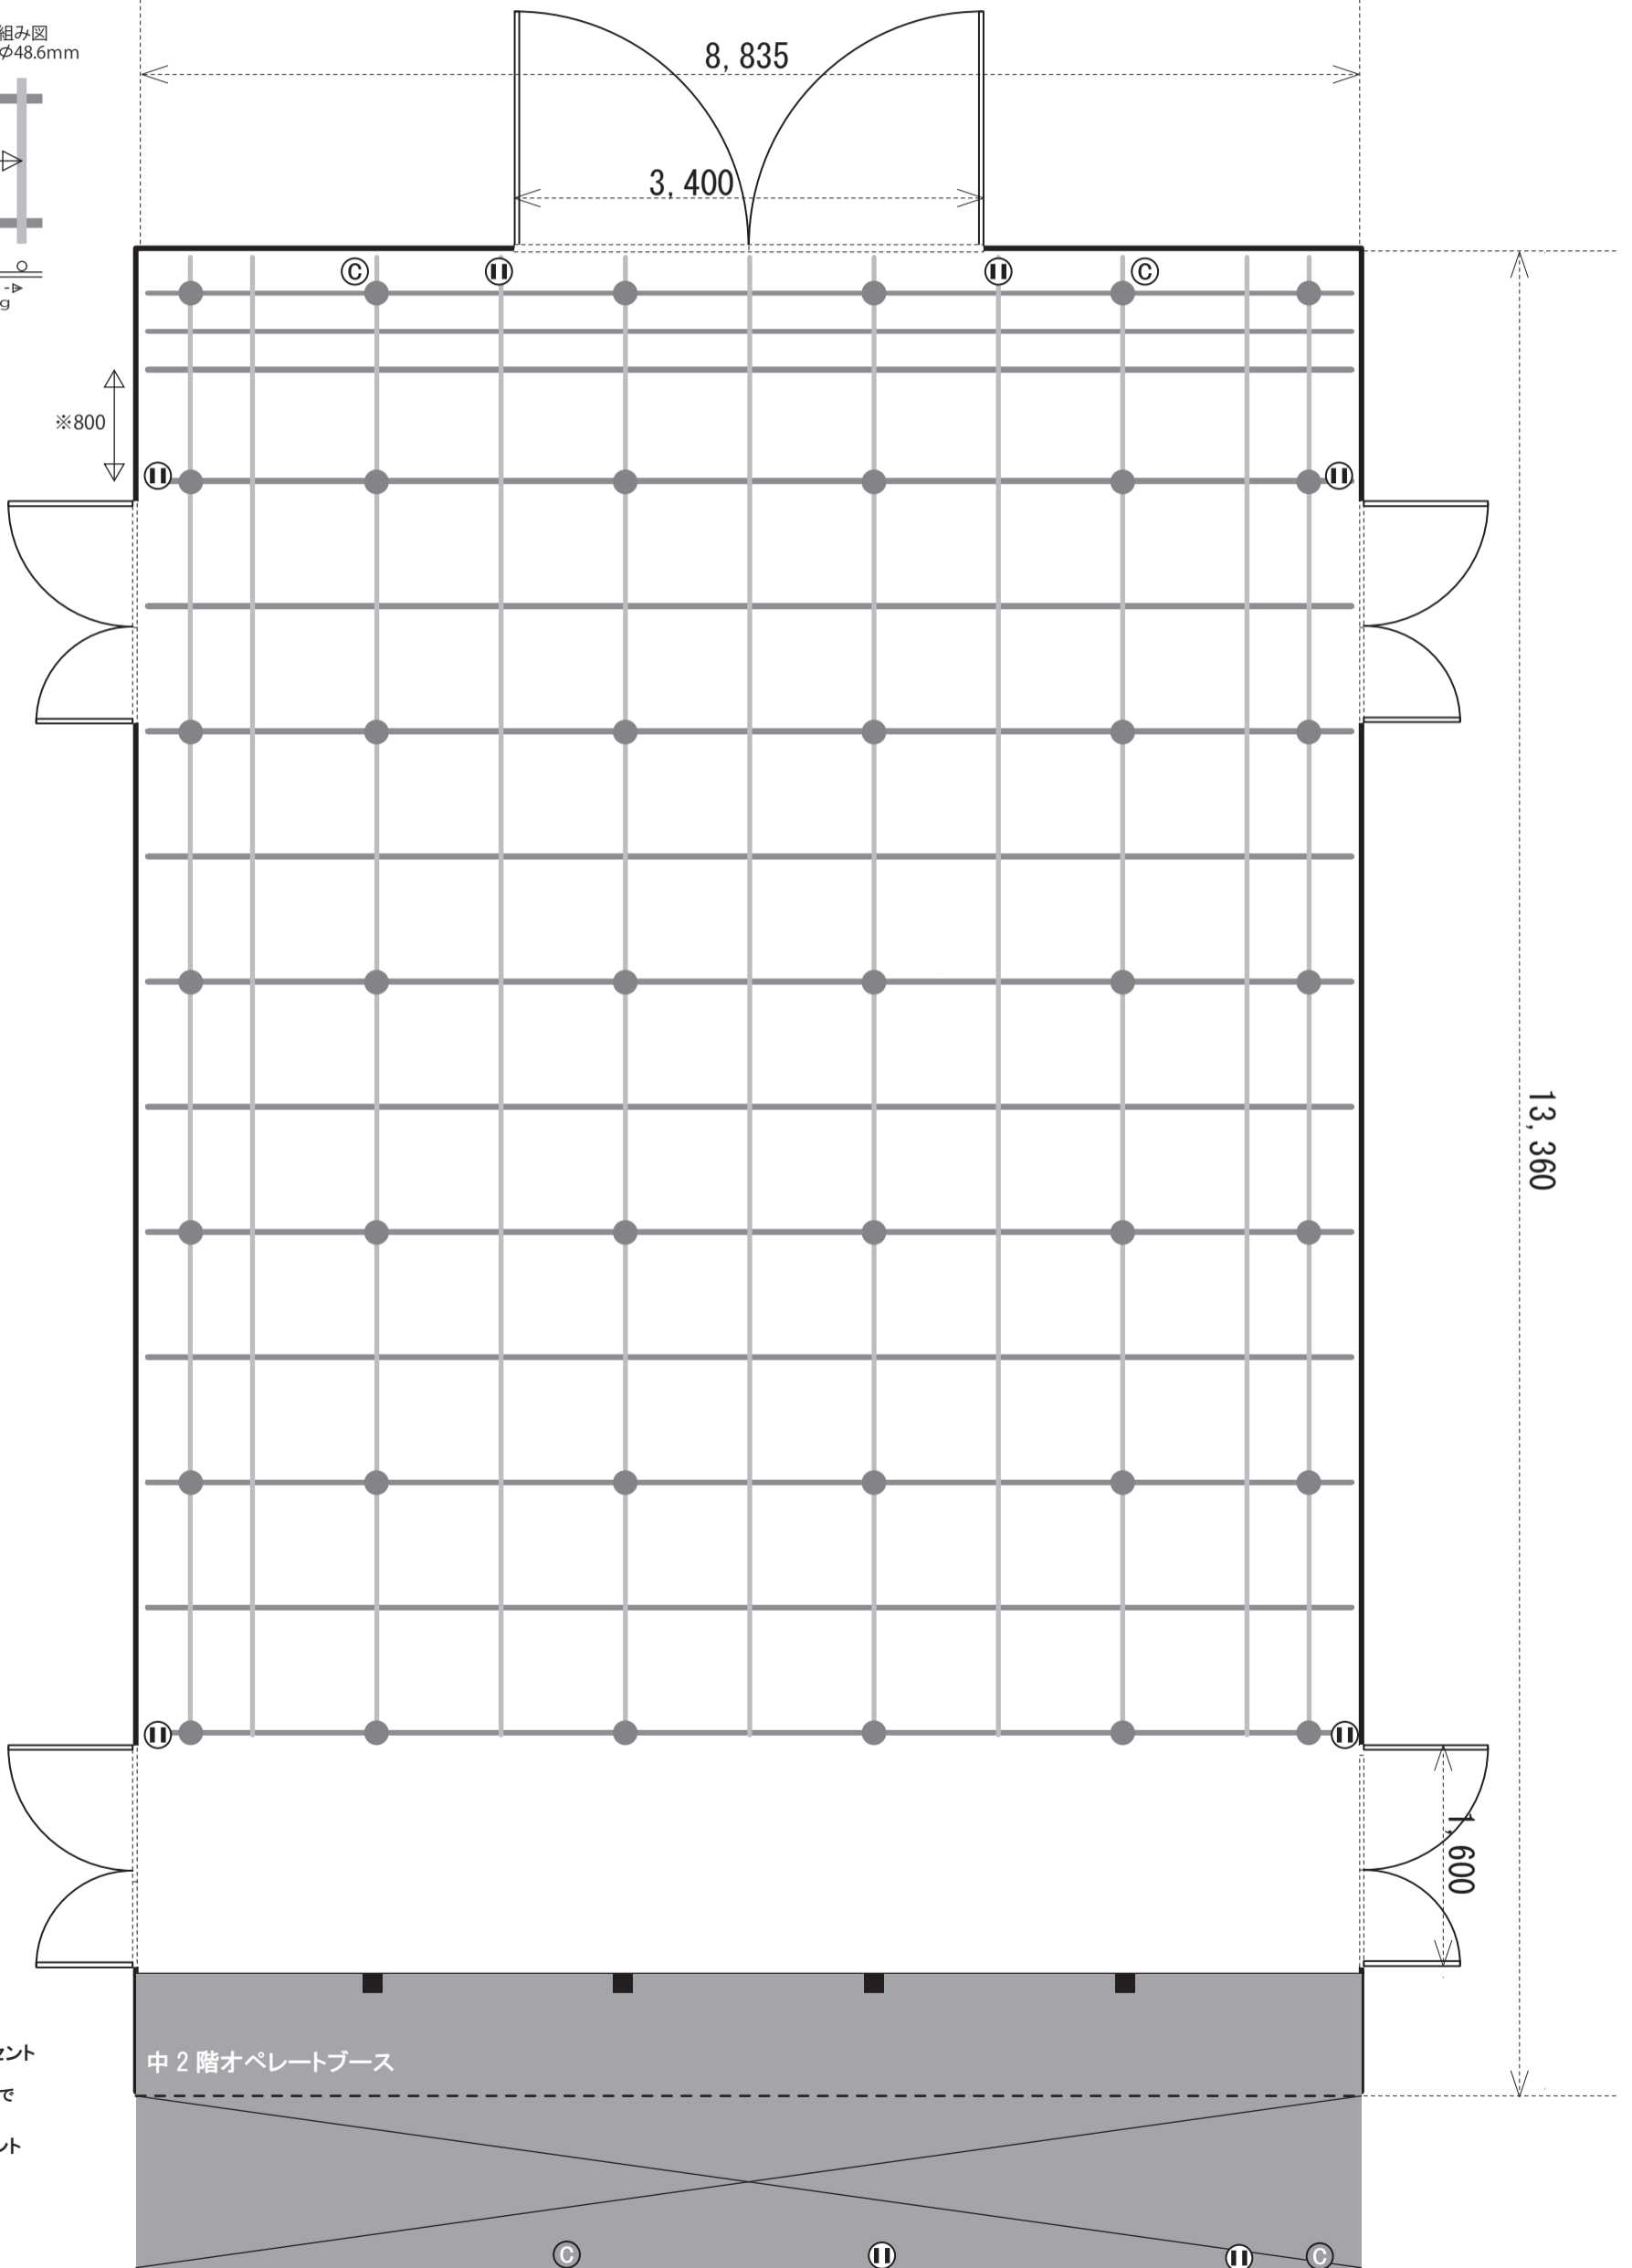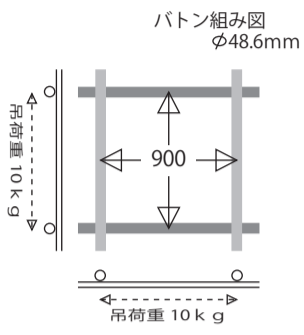

- 電源 C型コンセント
- 電源 ミニC型コンセント  
\*C、ミニCの電源は全部(4口)で30Aまで
- 電源 平行ロコンセント
- バトン吊り点

