


# 能楽練習施設 能-BOX 平面図 1/50 (A3)

会場	面積	約165㎡
	間口	10,800mm
	奥行	15,310mm
	天上高	5,500mm
	バトン高	3,500~4,500mm
搬入口 (シャッター)	間口 高さ	4,000mm 3,500mm

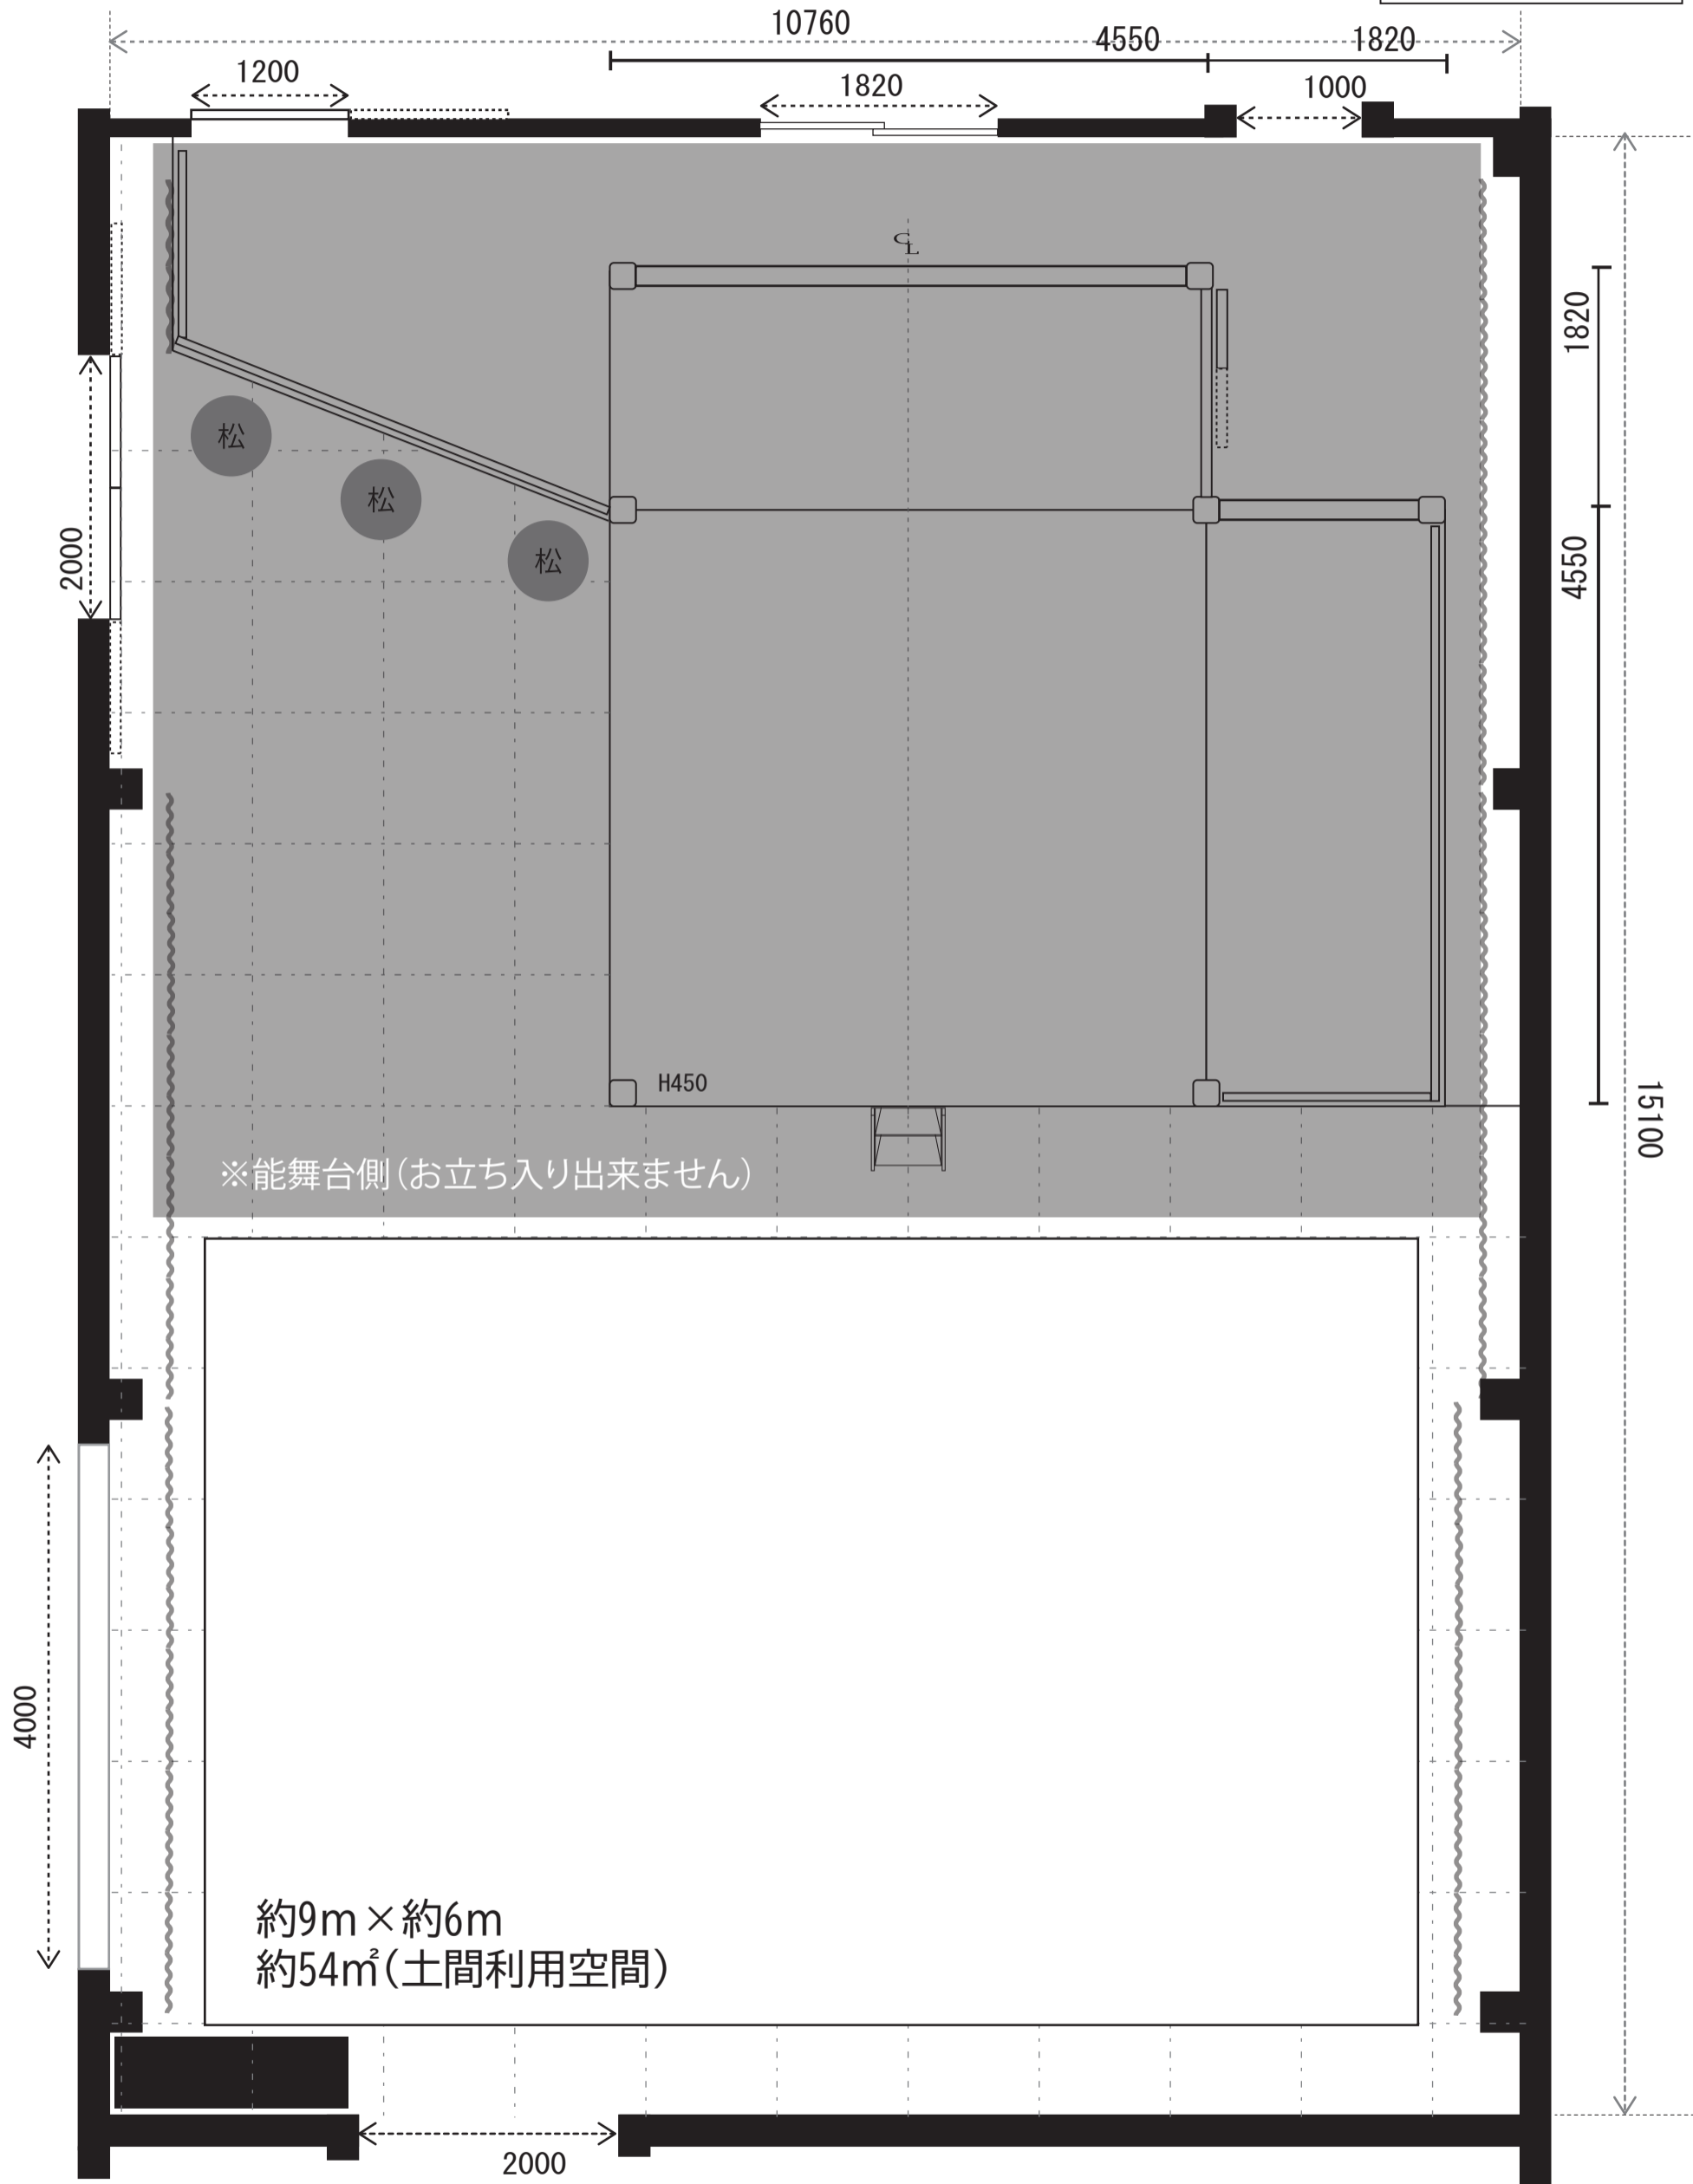


能-BOX

〒984-0015 仙台市若林区卸町2丁目15-6

(管理) せんだい演劇工房 10-BOX  
 〒984-0015 仙台市若林区卸町2丁目12-13  
 TEL 022-782-7510 / FAX 022-235-8610

Email contact@gekito.jp

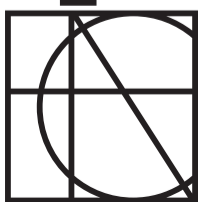

能-BOX